


BPA NOORD MB 30/07/1992 - BESTEMMINGSPLAN

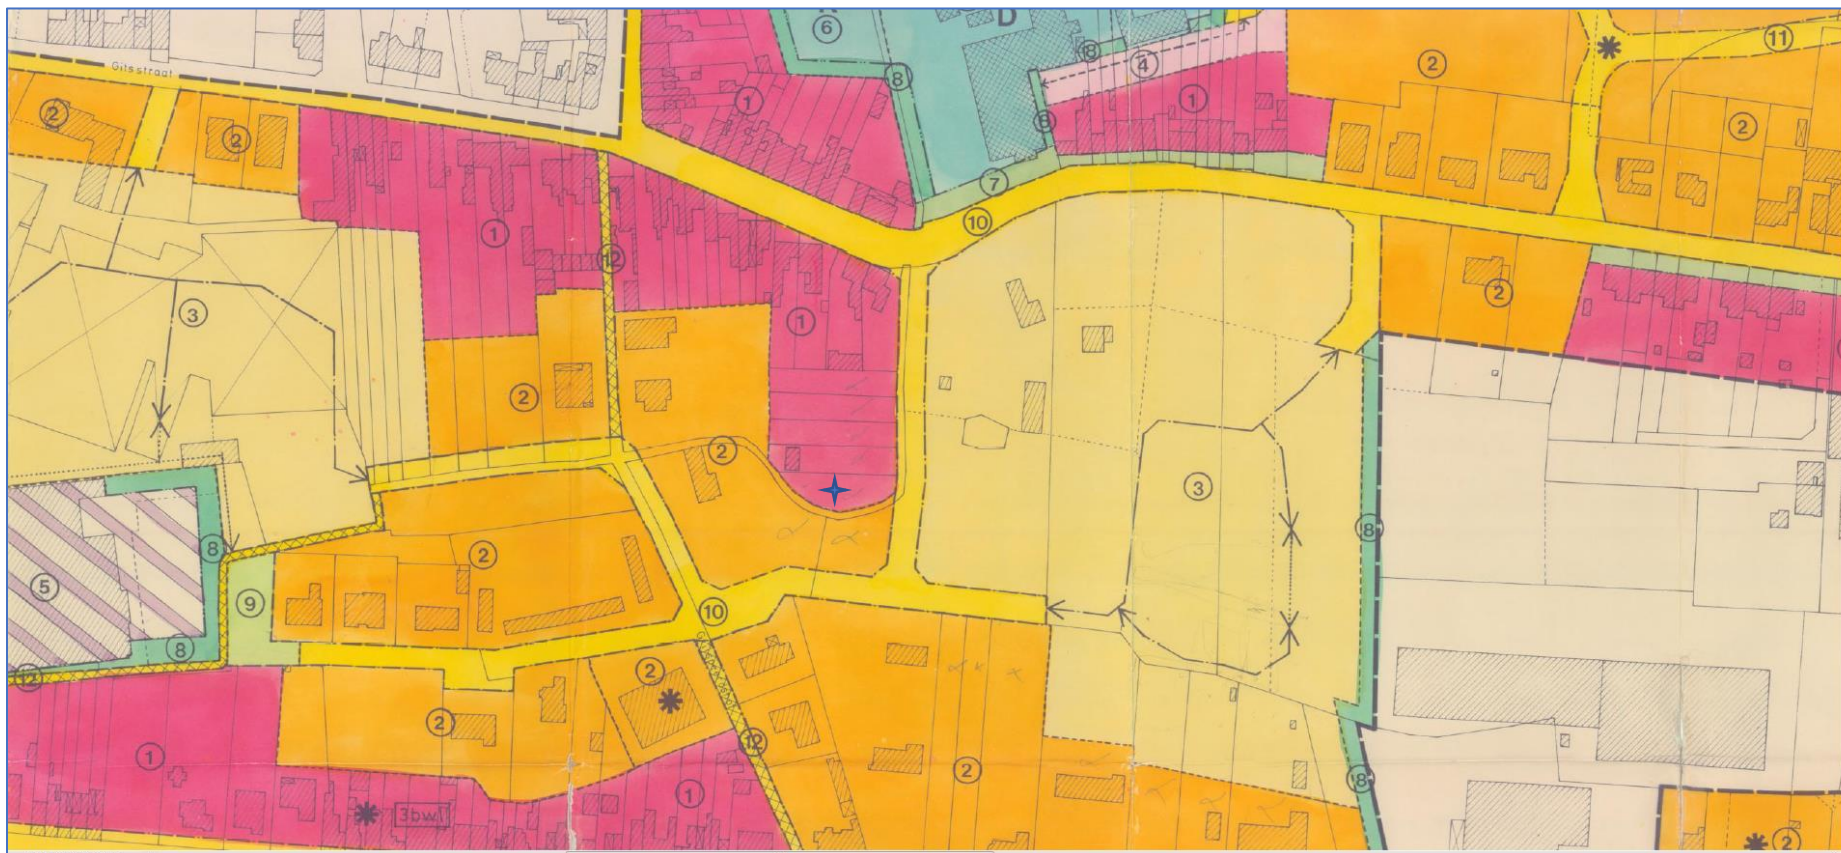

★perceel bouwgrond Wolstraat

Het besluit van het CBS d.d. 09.07.2018 vermeldt het volgende:

“Volgens het BPA Noord MB 30.07.1992 is de bestemming van het perceel bouwgrond voor het grootste deel, dit is het huidige kadastraal perceel 867W3 (431 m²), gesloten bebouwingszone, en voor de rest open en halfopen bebouwingszone. Bij navraag bij stedenbouwkundig ambtenaar Paul Dedejne mag op deze grond gebouwd worden volgens de voorschriften van de gesloten bebouwingzone waarbij tot op 3 m van de grens van het perceel 1 A 868F met de woning, Wolstraat 12, gebouwd kan worden.”