

Gemeente
HAACHT
2e afdeling


Sectie A - Nr.135B2

Schaal 1/500

Plan van opmeting

Coördinaten Lambert 72

Nr	X	Y
A	169391.97	181523.15
B	169358.31	181529.28
C	169356.72	181520.73
D	169355.43	181512.80
E	169331.29	181499.89
F	169319.65	181519.68
G	169352.48	181539.08
H	169396.89	181550.84

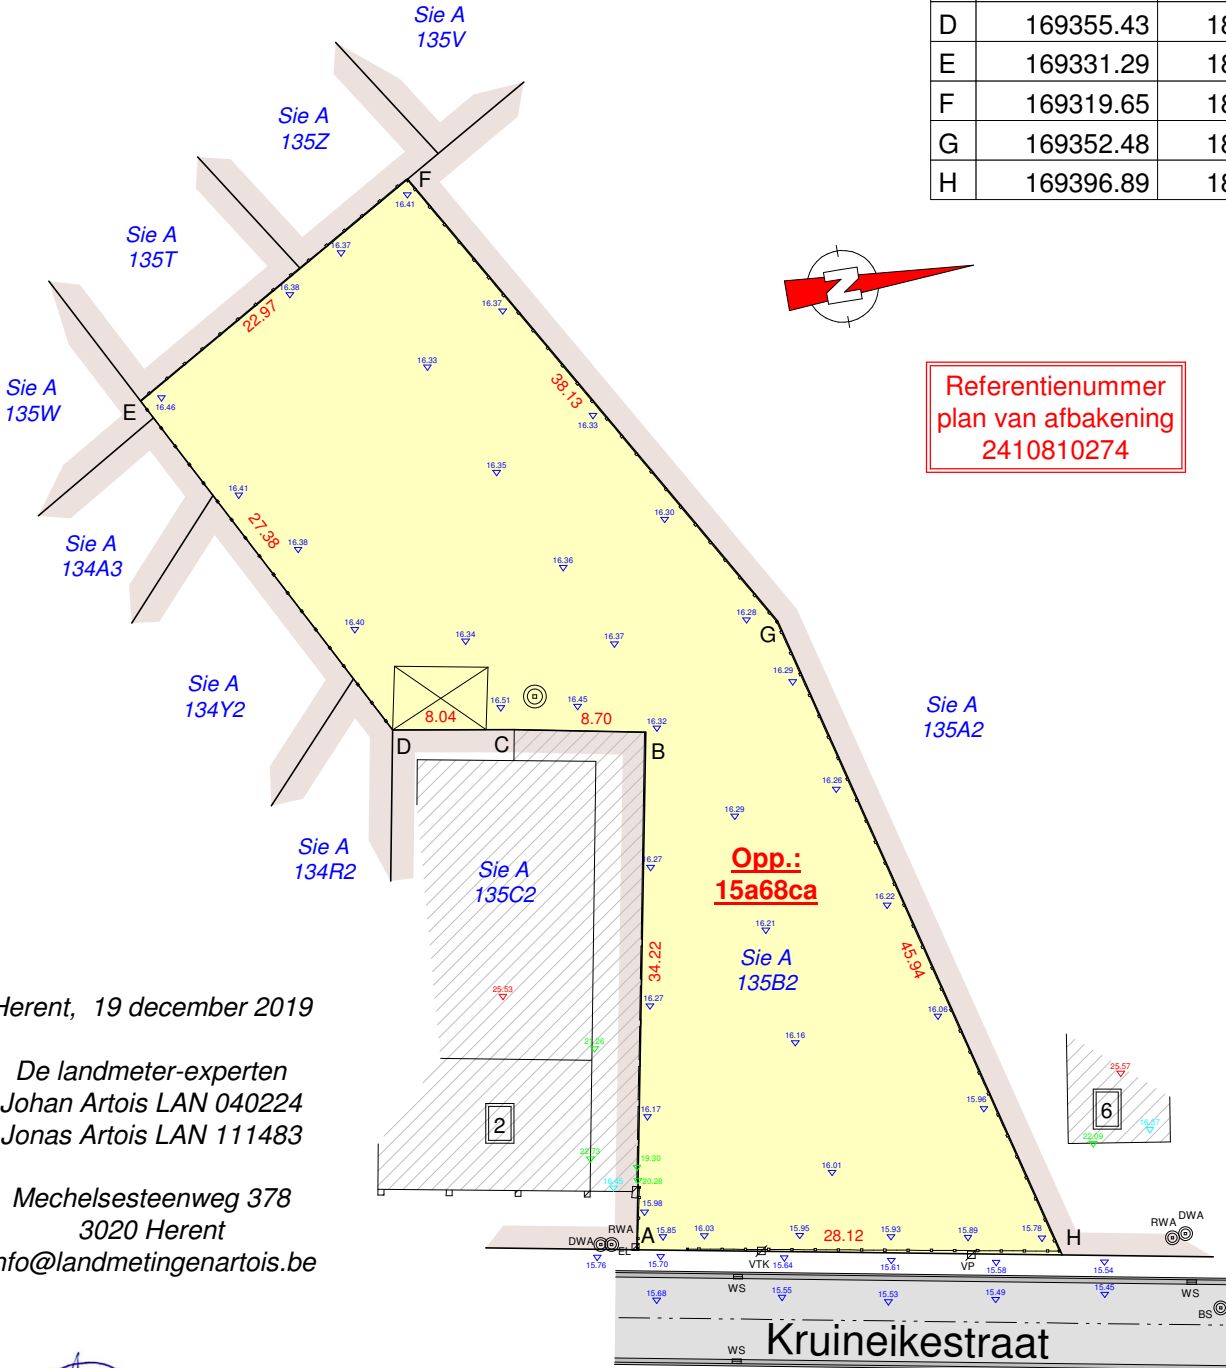

Herent, 19 december 2019

De landmeter-experten
Johan Artois LAN 040224
Jonas Artois LAN 111483

Mechelsesteenweg 378
3020 Herent
info@landmetingenartois.be

LEGENDE

- WS watersliker
- BS bezoeksschouw
- VP verlichtingspaal
- EL electriciteitsvoorziening
- WA afsluitkraan water
- GA afsluitkraan gas
- BP bestaande eigendomspaal
- 0.43 hoogte TAW
- 0.43 hoogte kroonlijst
- 0.43 hoogte dorpel
- 0.43 hoogte nok

Plan van opmeting opgemaakt op basis van
eigen meetgegevens, plan landmeter Julien Van Mol
& toestand ter plaatse.
Punten A tem H worden niet gematerialiseerd.